



姿図 S:1/10

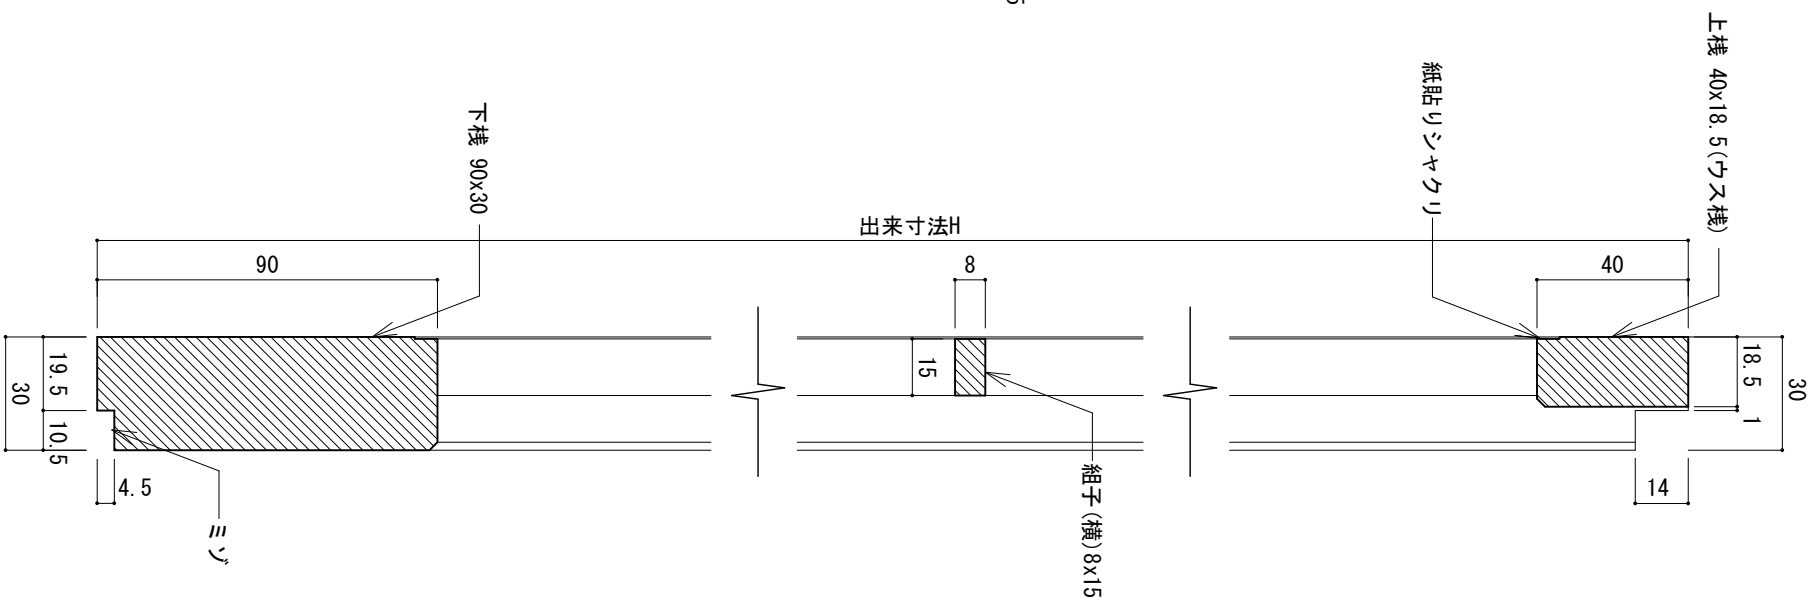

縦断面詳細図 S:1/2

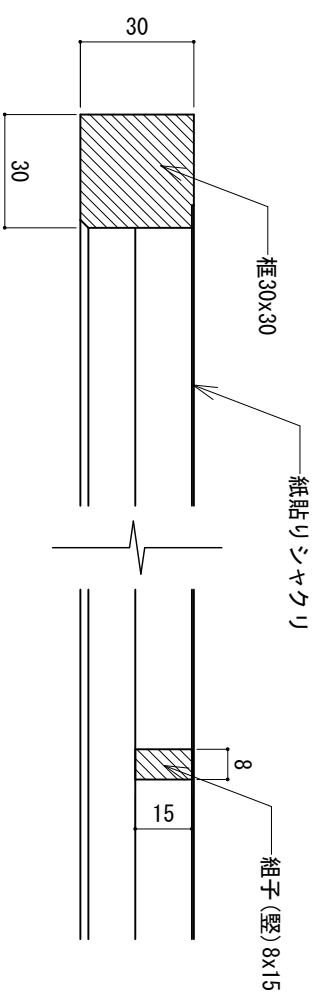

平断面詳細図 S:1/2

形式		柵組障子			
芯材	スジュールス	開閉	スジュールス	上棧加工	ウズ棧
見込	30mm	引手	桑/黒ラスタック	下棧加工	ミゾ
見付	30mm	紙貼り	障子紙		
		ガラス			

※部材寸法は製作上問題が生じない範囲でご指定できます。

※製品の仕様は改良の為予告なく変更する場合がございます。