




姿図 S:1/10

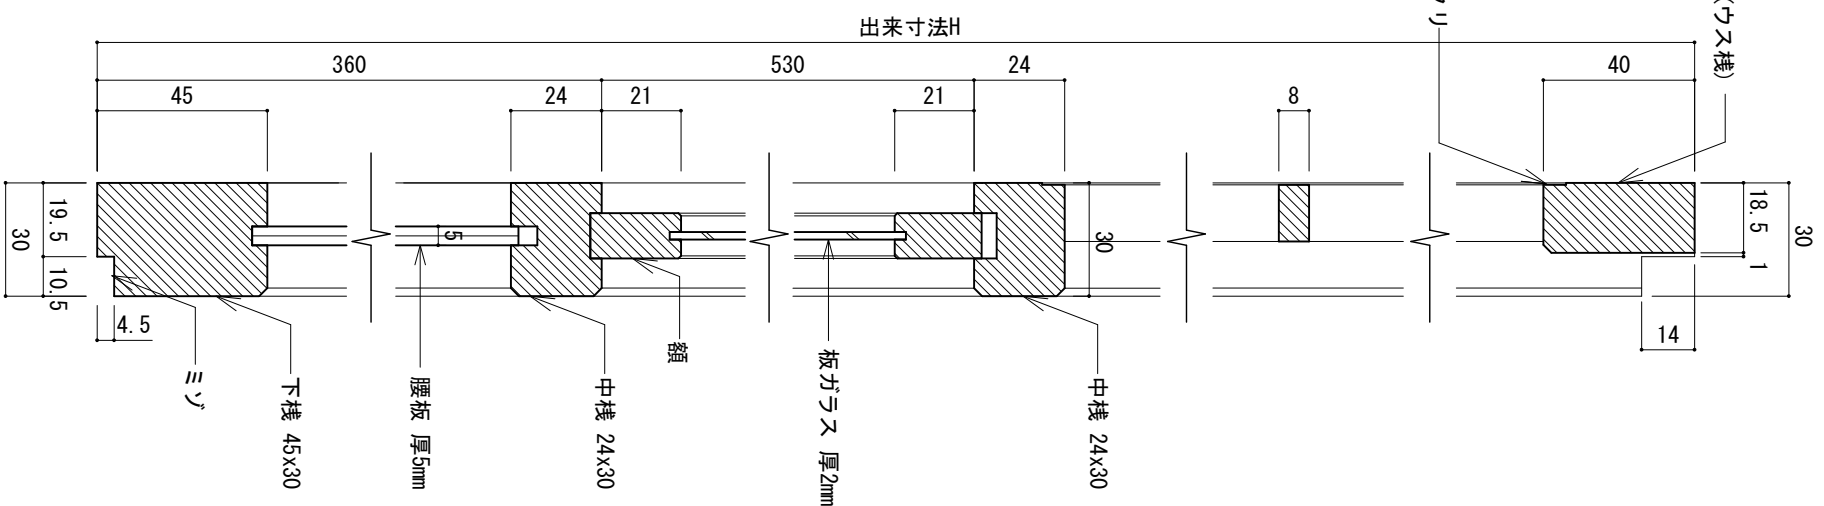


縦断面詳細図 S:1/2

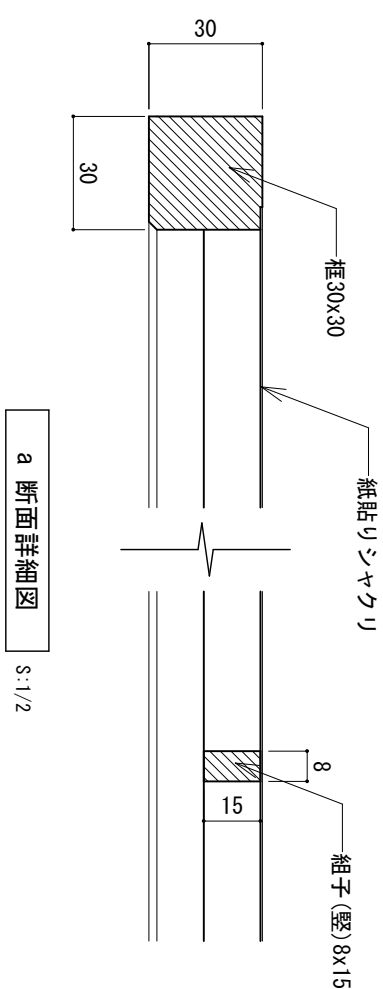

a 断面詳細図 S:1/2

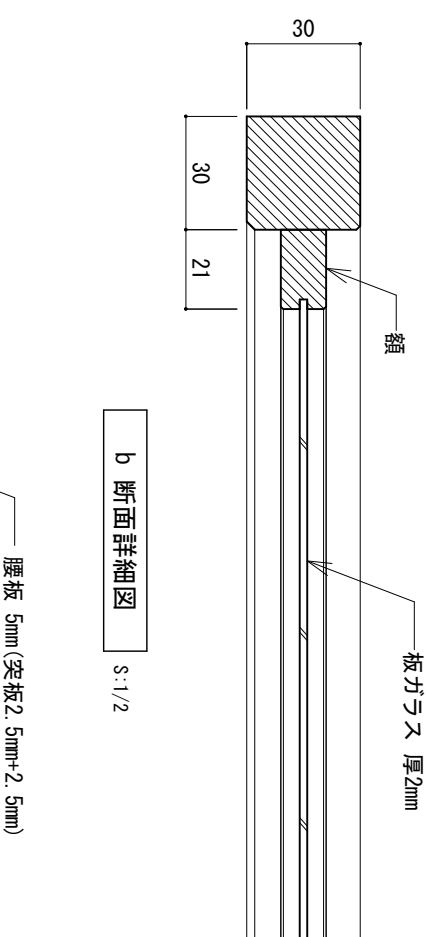

b 断面詳細図 S:1/2

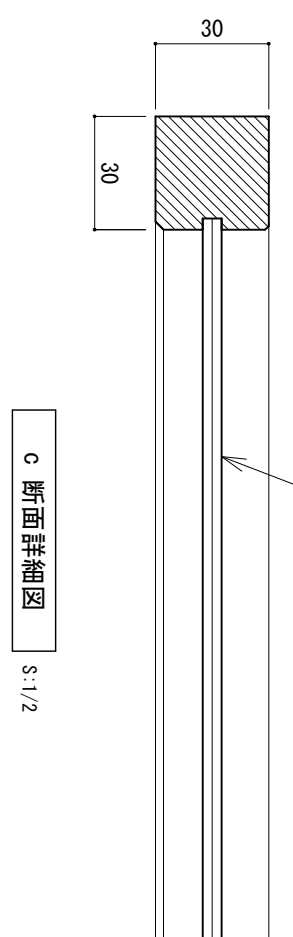

c 断面詳細図 S:1/2

形式	ガラス入り障子		スルース	上棧加工	ウス棧
芯材	スルース	開閉	スルース		
見込	30mm	引手	桑/黒ラキツク	下棧加工	ミゾ
見付	30mm	紙貼り	障子紙		
		ガラス	板ガラス 厚2mm		
		腰板	突板2.5+2.5mm		

※部材寸法は製作上問題が生じない範囲でご指定できます。

※製品の仕様は改良の為予告なく変更する場合がございます。